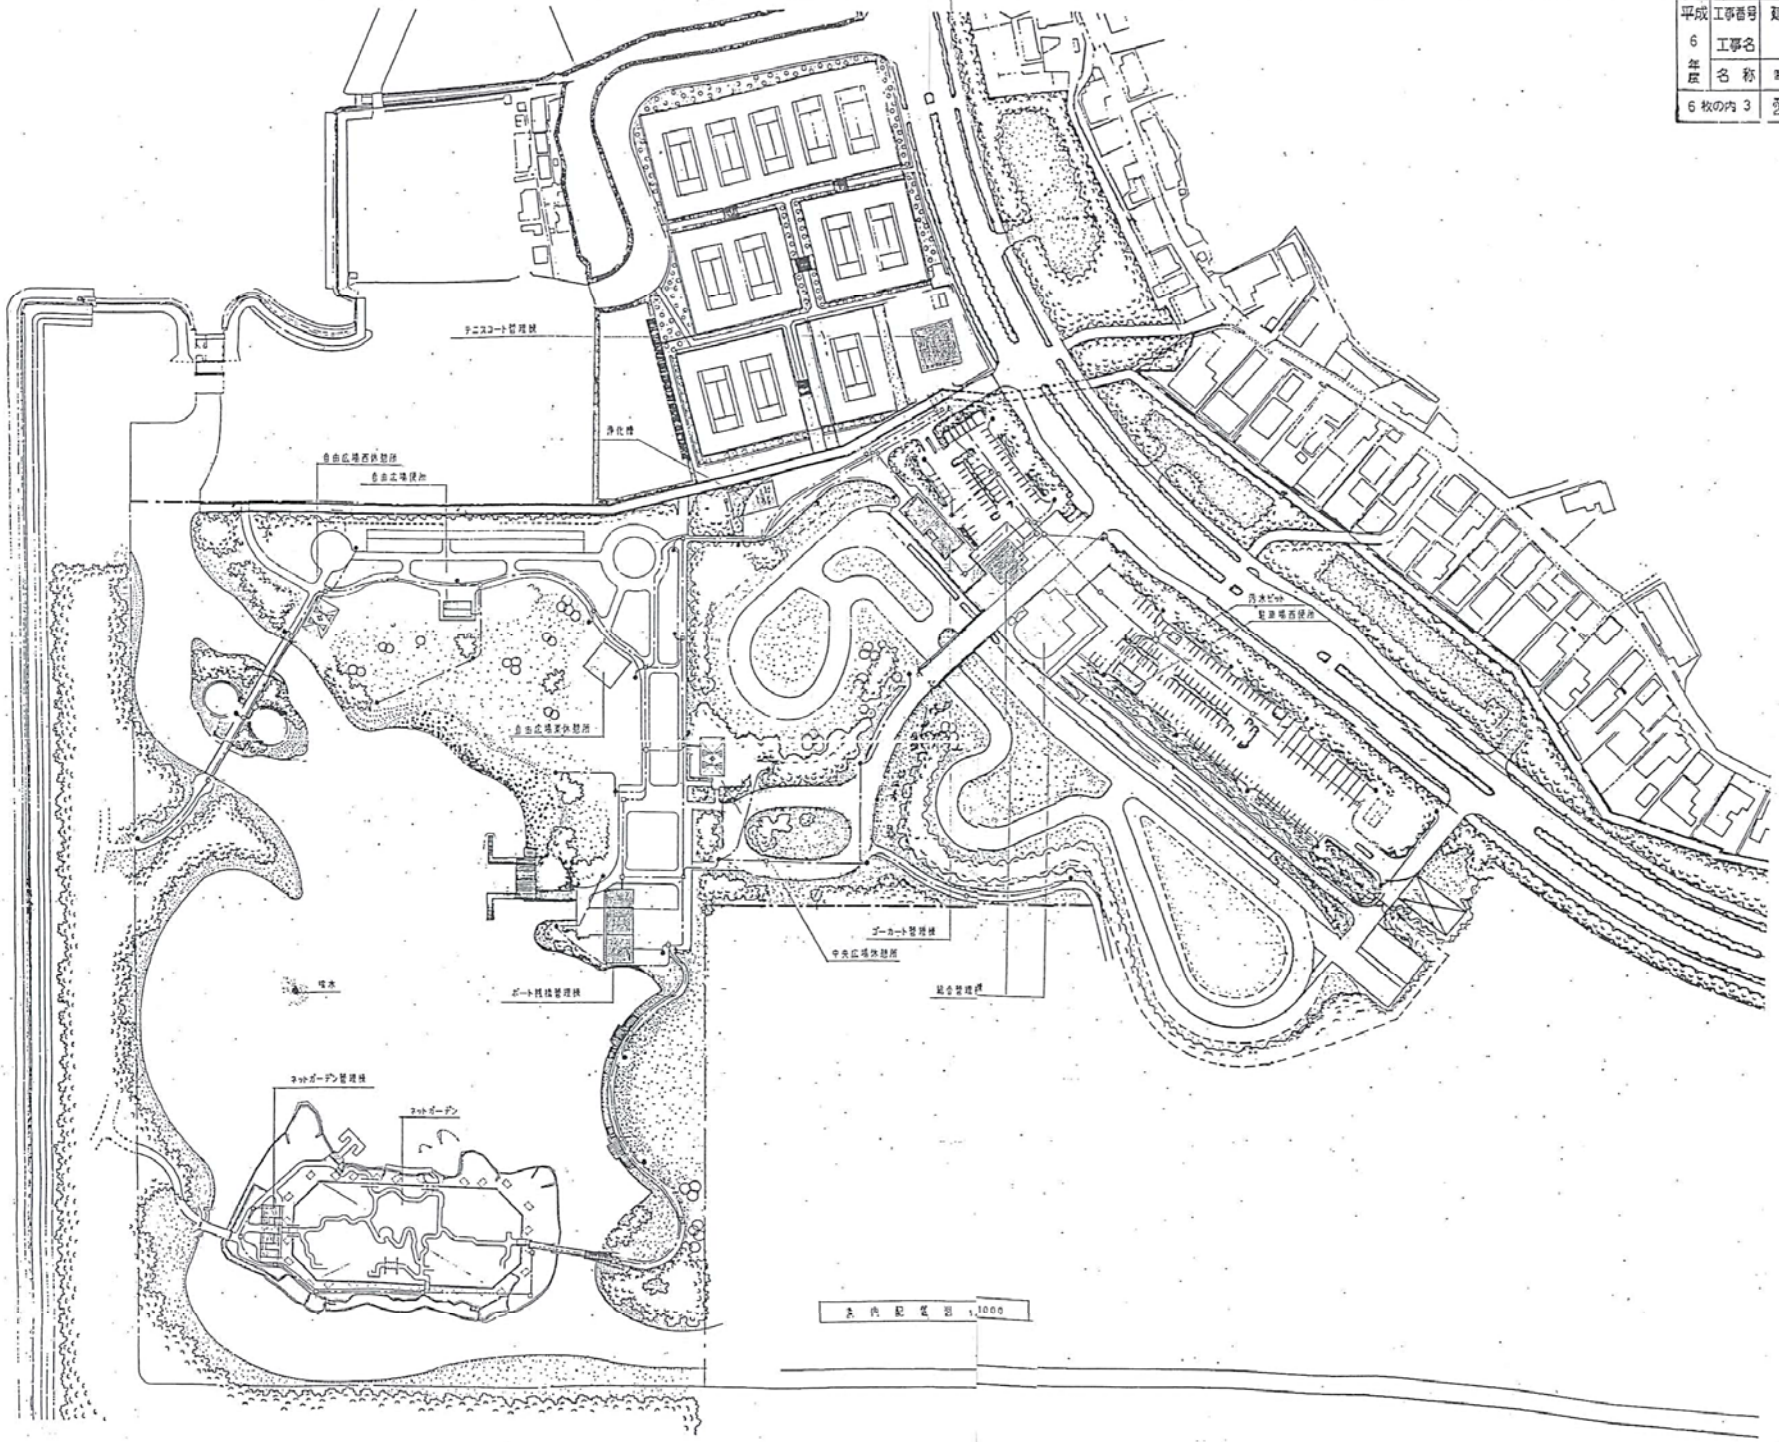平成6年度	工事番号	建（　）第55号
	工事名	南レク第4号公園施設設備工事
	名称	園内配置図	縮 1/1000	R 1/
6枚の内3		愛媛県土木部建築住宅課